


Au. Cámpora y Riachuelo

VILLA SOLDATI



PLAZA LOGISTICA CIUDAD

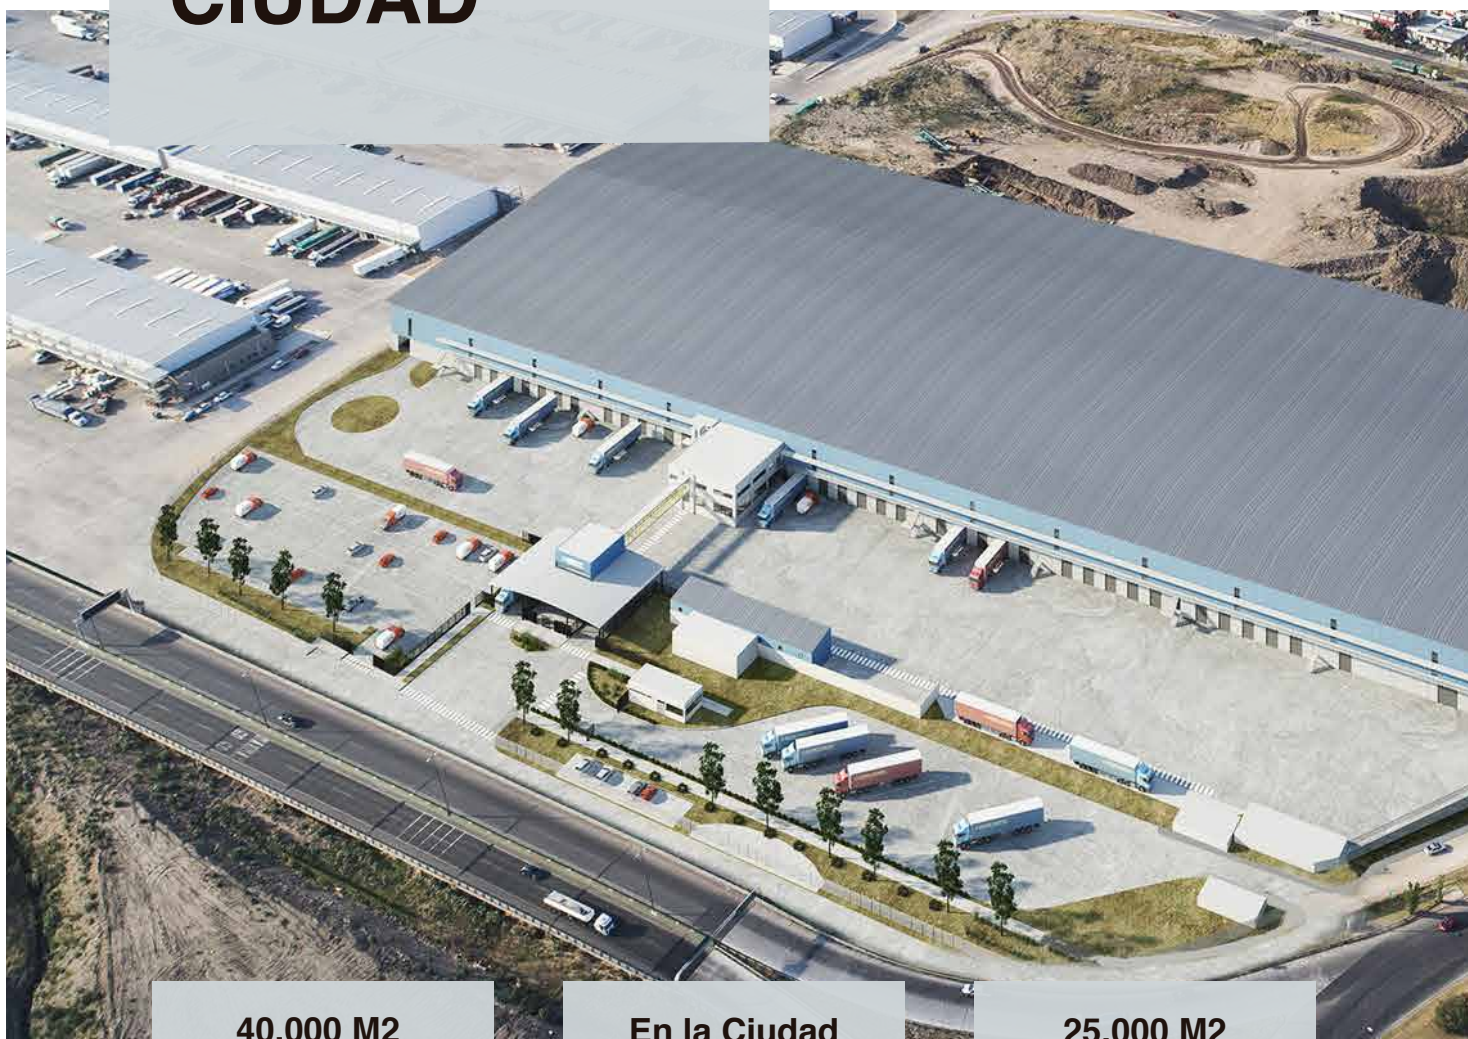

40.000 M2
CUBIERTOS

7.3 hect.
DE TERRENO

En la Ciudad
de Buenos Aires

101 Cocheras
AUTOS Y CAMIONES


25.000 M2
PLAYAS DE HORMIGÓN

1.450 M2
CUB. DE SERVICIOS

UBICACIÓN EN PLANO



MASTERPLAN

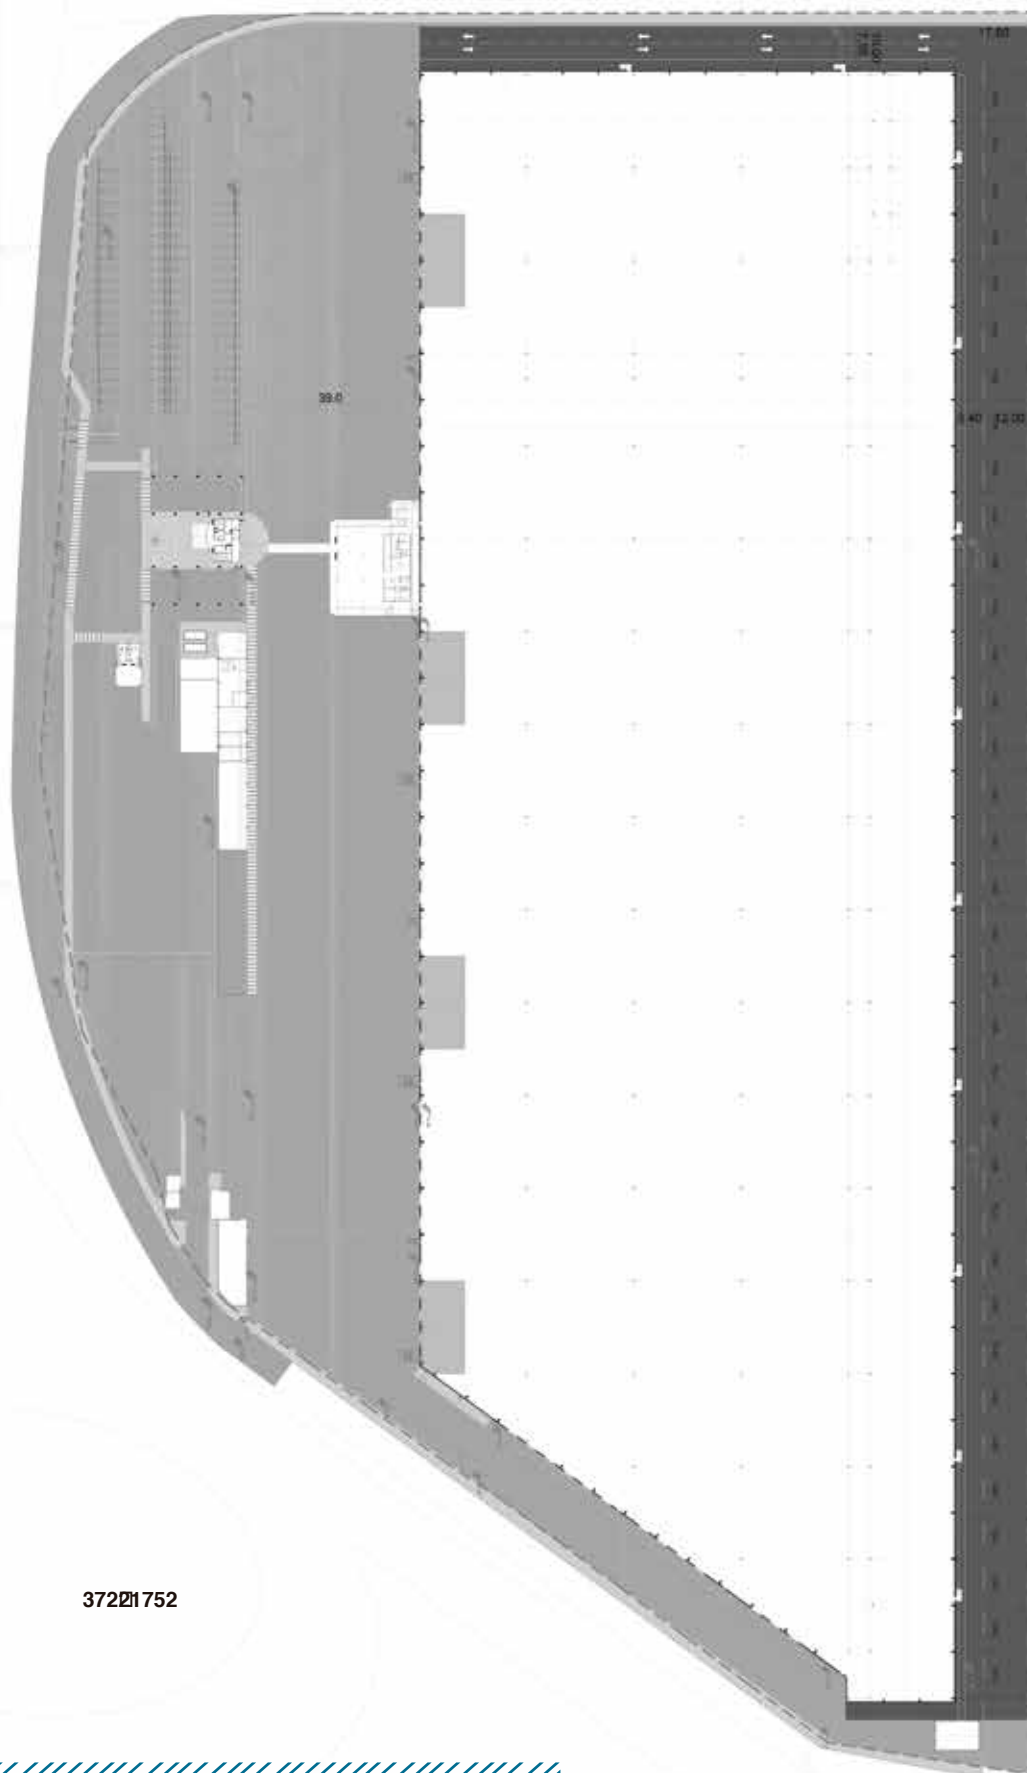

37201752

Oficinas Centrales

Basavilbaso 1350 7mo Of. 709 (C1006AAD) - Retiro

Tel: 011.5236.1010

Para más información

www.plazalogistica.com.ar